


LE NOUVEAU PARC NELSON MANDELA COLMAR

Concours d'idées pour l'aménagement de la plaine Pasteur

Reconnexion du parc à son contexte, démultiplication des usages et des parcours, diversification et densification végétale...un parc revivifié, identifiable

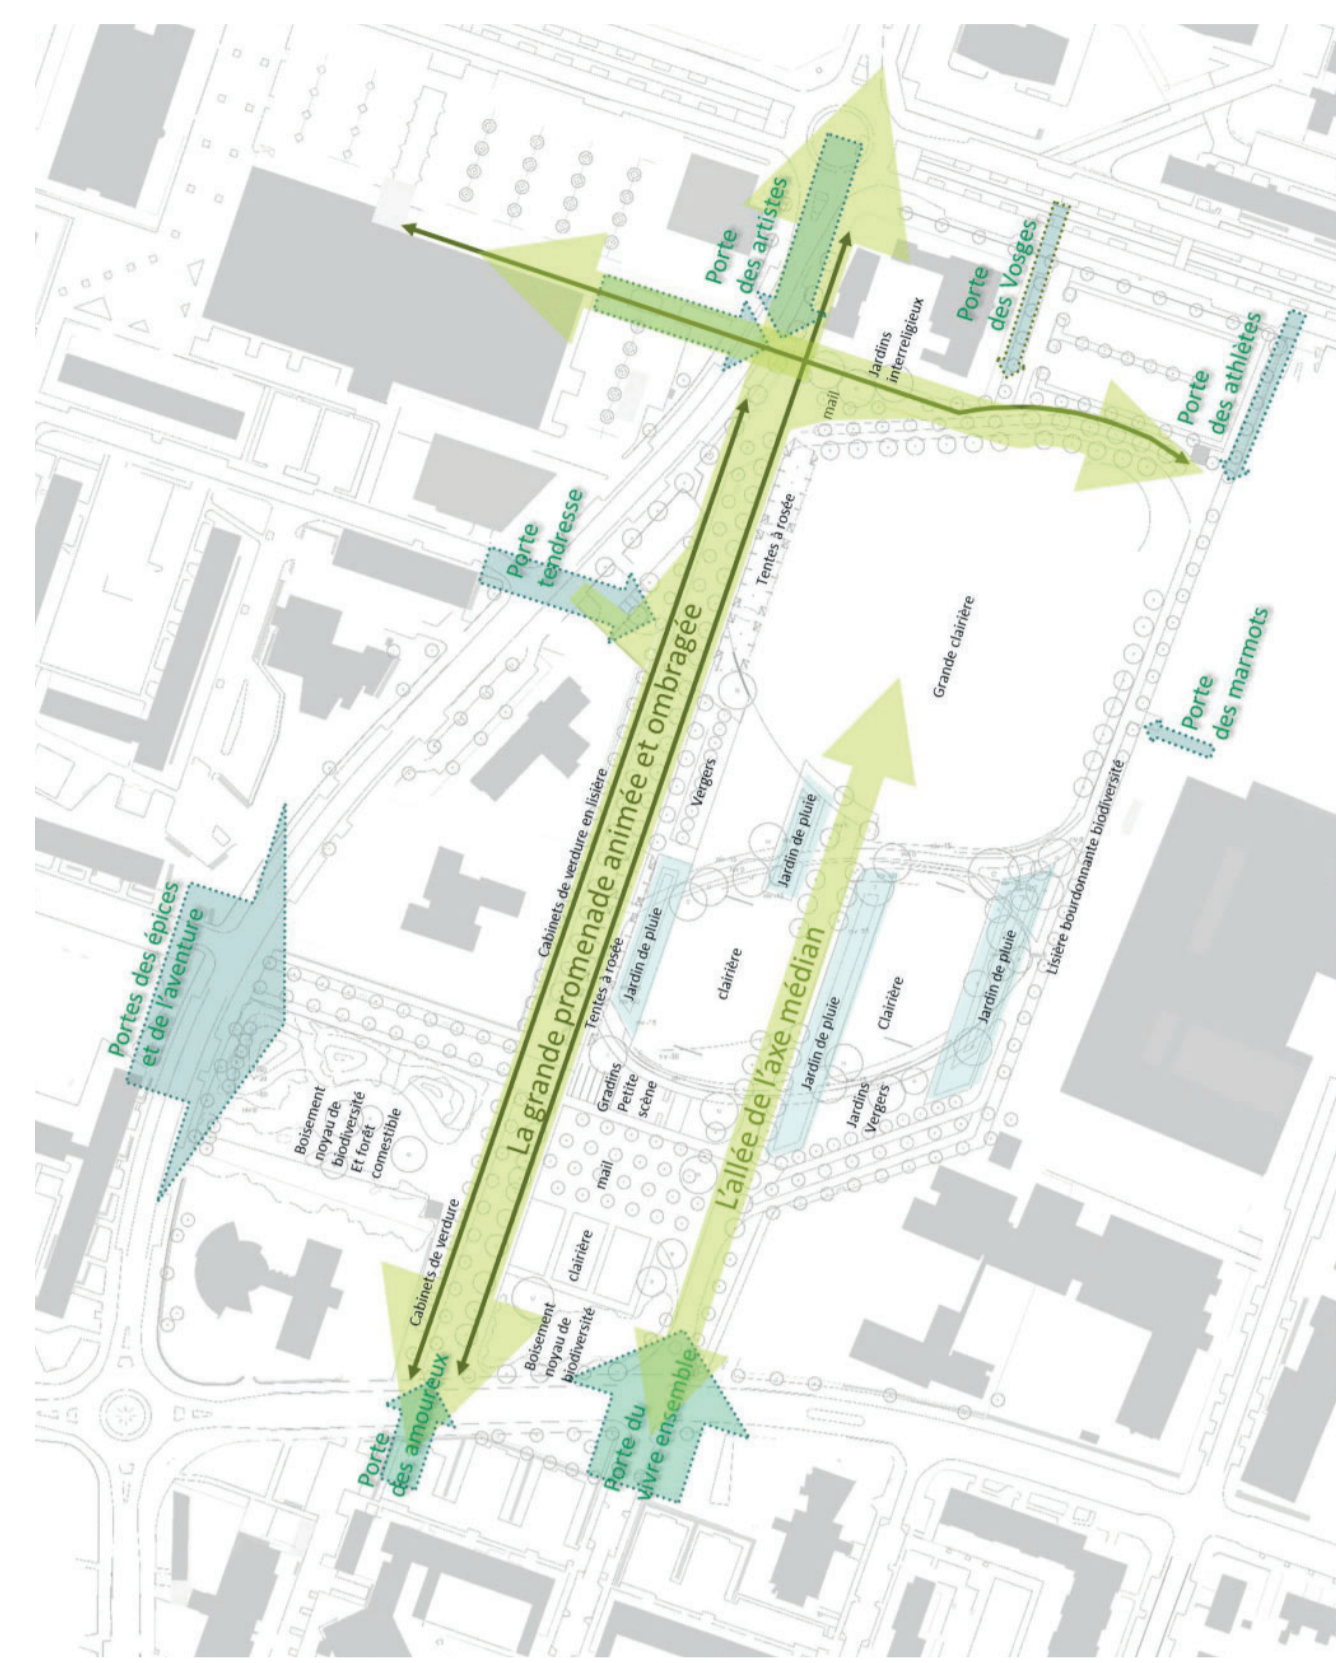

Un parc visible, accueillant, une grande promenade animée nord-sud et sa transversale est-ouest.



Références signalétique et Portes


La **grande promenade**, axe majeur nord-sud se connecte visuellement avec l'Avenue de la Liberté, sa perpendiculaire se connecte l'allée piétonne du central commercial le tout **convergeant vers le nouveau parvis de la Grande Mosquée** et son jardin interreligieux, jusqu'à la Porte des athlètes à l'Est.

La **nouvelle identité du parc** et sa signature « mobilier » s'inspire des rondins de bois dans le traitement de ses portes, de la signalétique directionnelle, des clôtures, du mobilier en bois que l'on trouve tout au long des allées et dans les bosquets. Les **portes thématiques du parc sont un signal fort** de la nouvelle identité et sont visibles de loin.

L'axe médian inscrit le parc dans son contexte urbain plus large et connecte les boucles entre elles créant **des clairières appropriables**.



Des portes thématiques pour se repérer, un parc qui s'étire sur l'espace public et des continuités piétonnes assurées par des plateaux ou zones de rencontre vers les rues adjacentes. Ici la connexion avec la Rue de Lausanne (Avenue de Rome).

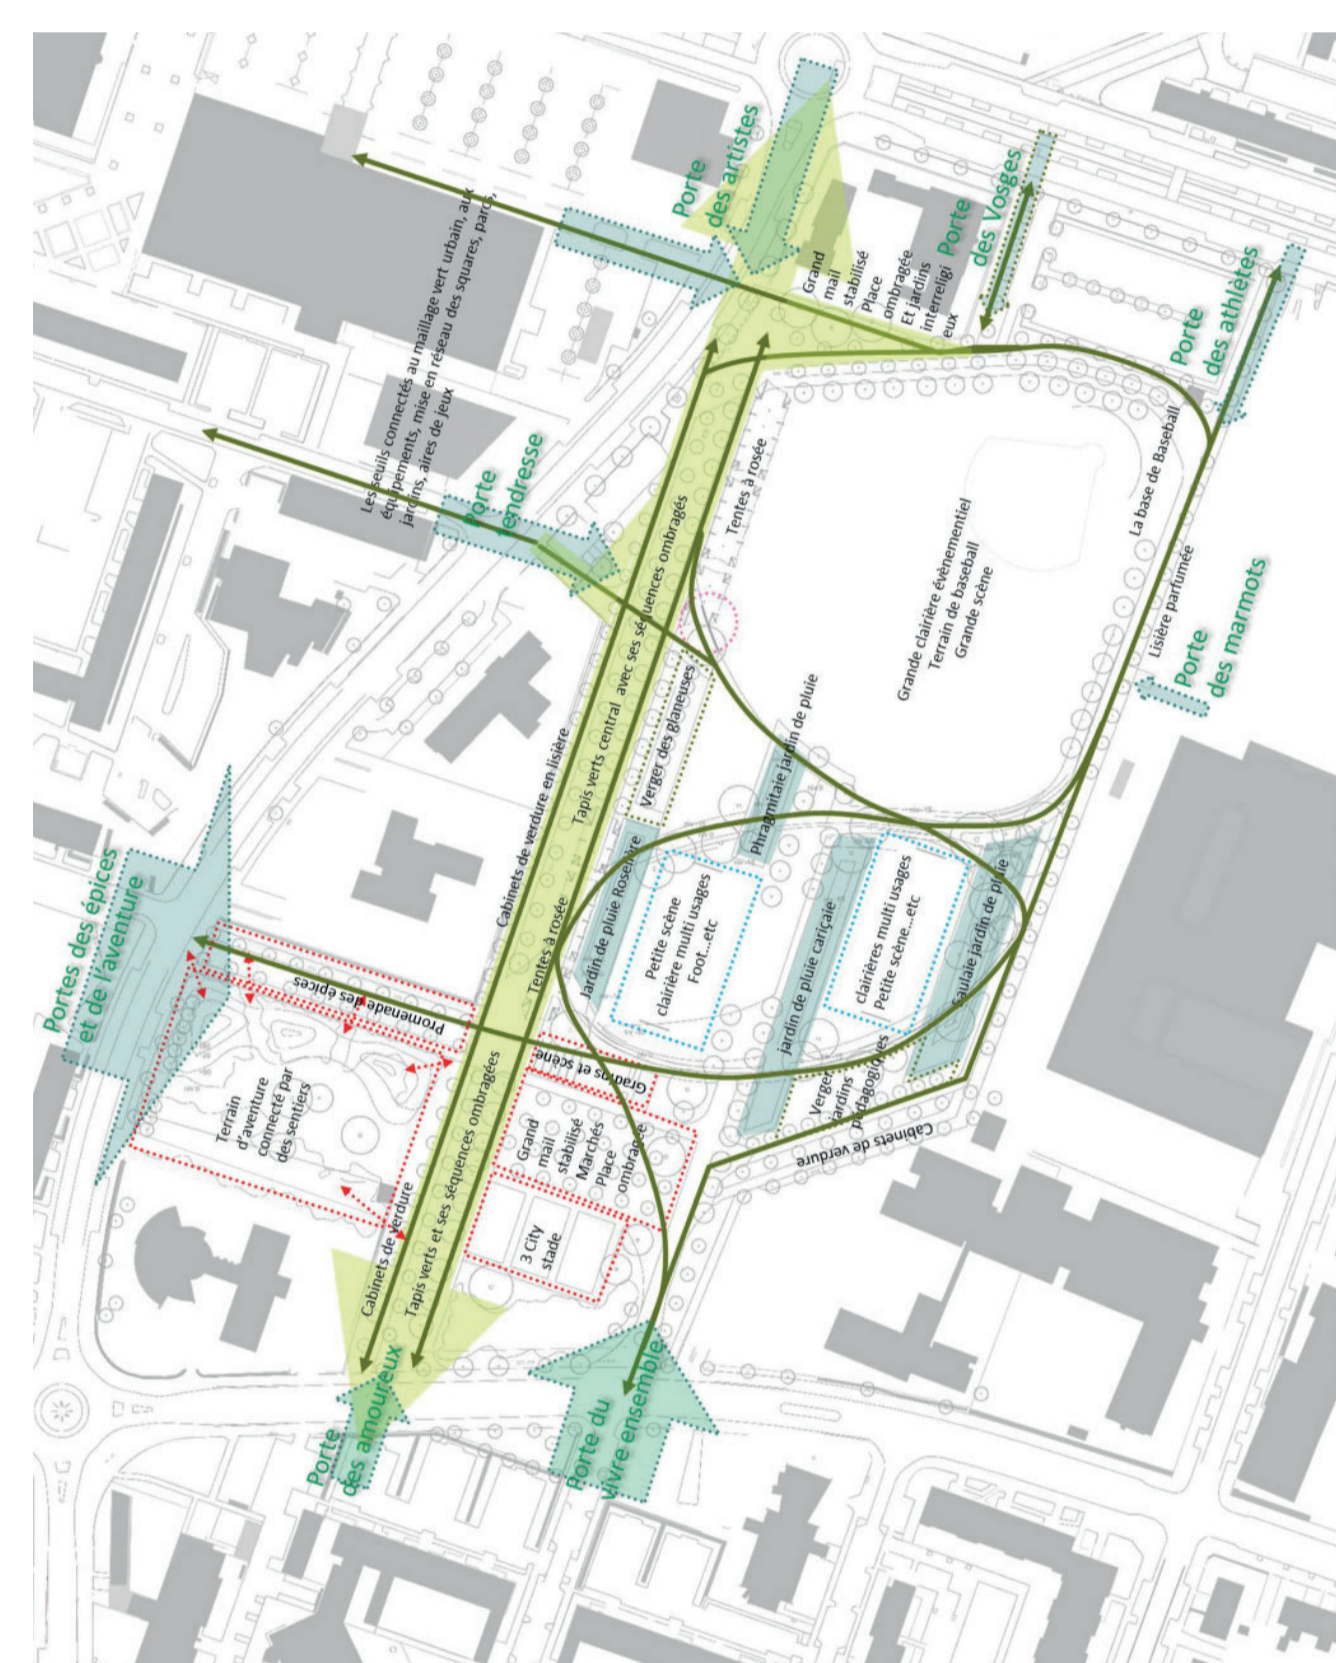

Une grande **richesse d'usages et d'espaces non générés**, de l'intime au collectif.


Le parc se décompose en une **diversité d'espaces enrichissant les usages** possibles. Les **usages collectifs** sont maintenus (sport ou événementiel) au cœur des clairières de tailles différentes. Les tapis verts et les cabinets de verdure des lisères accueillent des **usages plus intimistes**, les petits groupes de papote, les piqueniques et les contemplations.

Gradins et petite scène, grands mails ombragés sur stabilisé et les tentes à rosée le long de la promenade accueillent et abritent foodtruck et repas associatifs.


Une pépinière pédagogique, des jardins partagés en bacs invitent au **partage intergénérationnel** avec les écoles du quartier. **Tant d'usages à inventer ensemble trouvent ici leur parc.**



PLAN MASSE échelle 1/1000

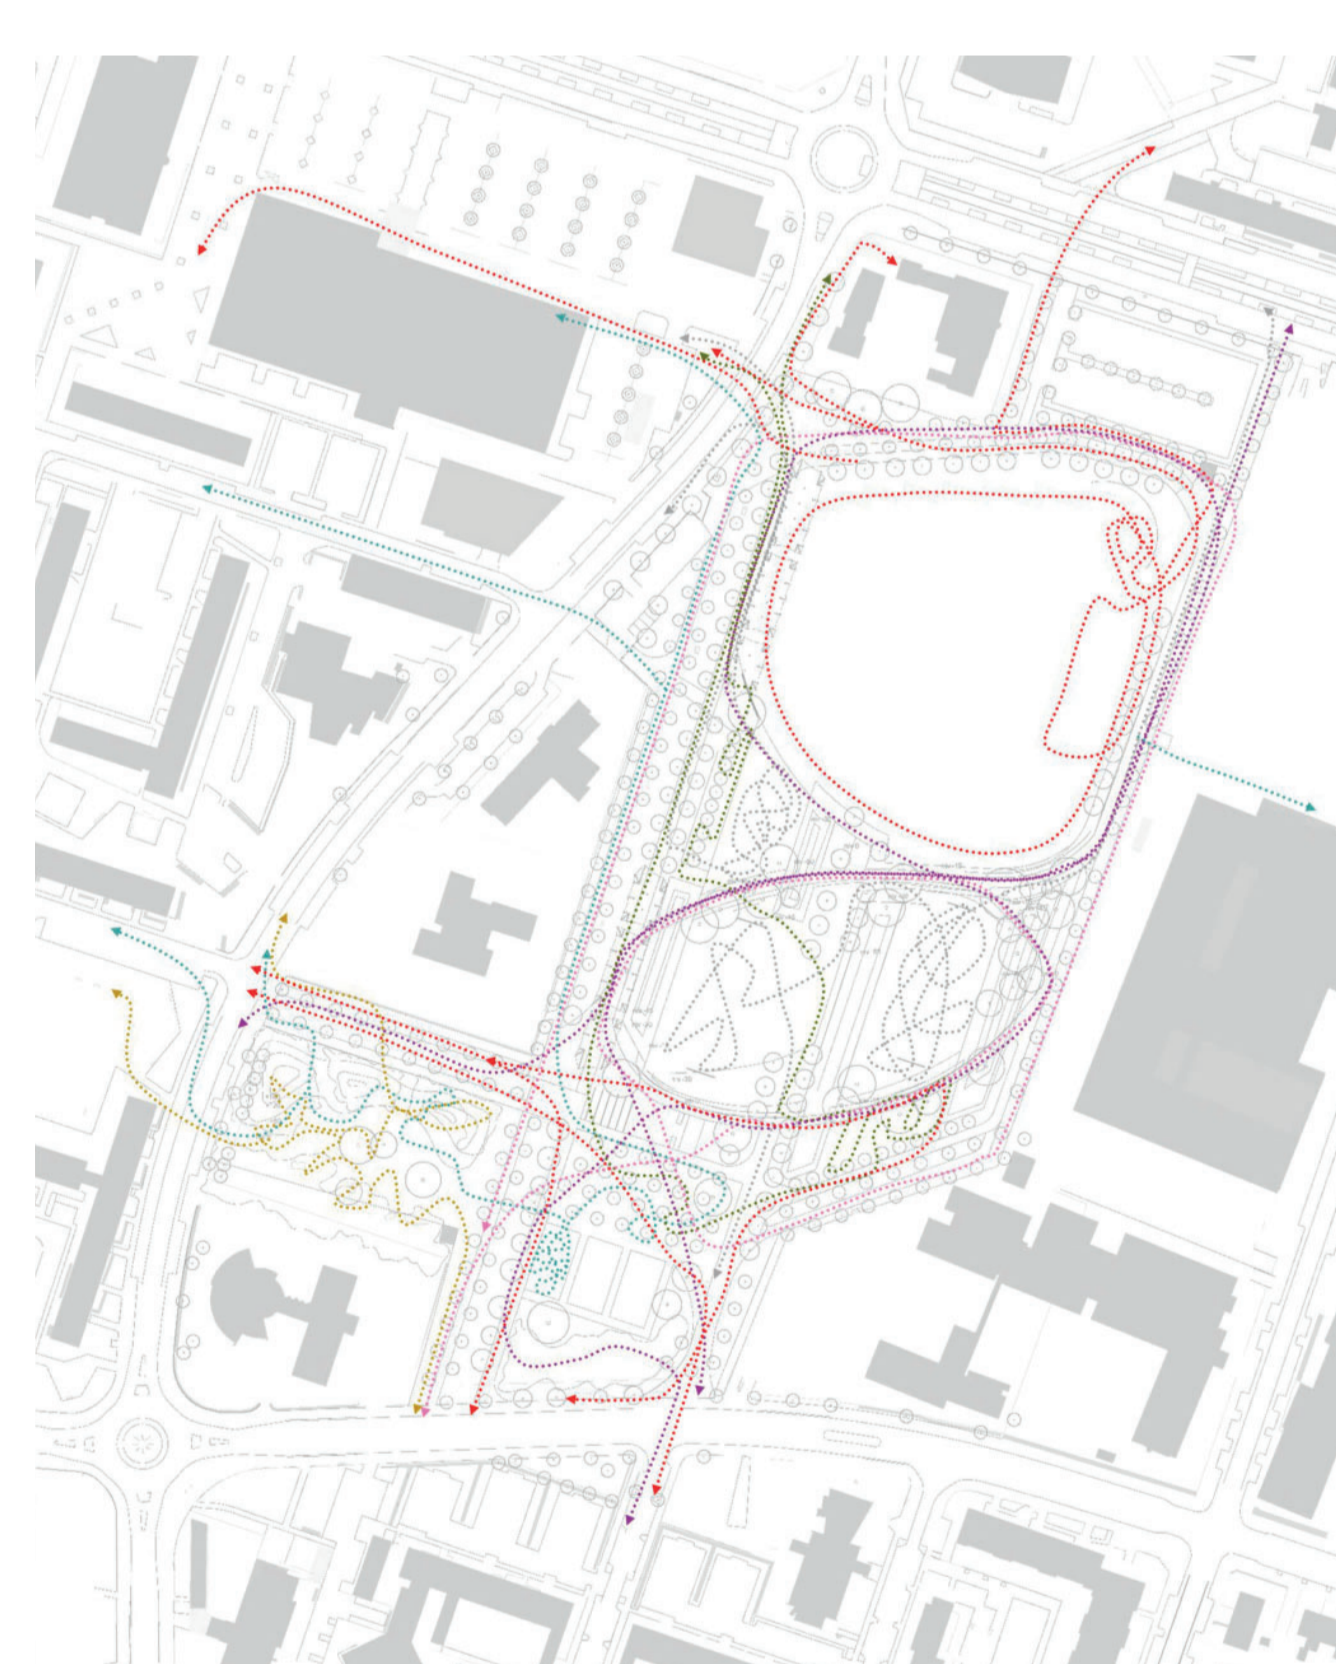

La démultiplication des parcours et de leur traitement : **de l'urbain au plus sauvage, du collectif à l'intime.**

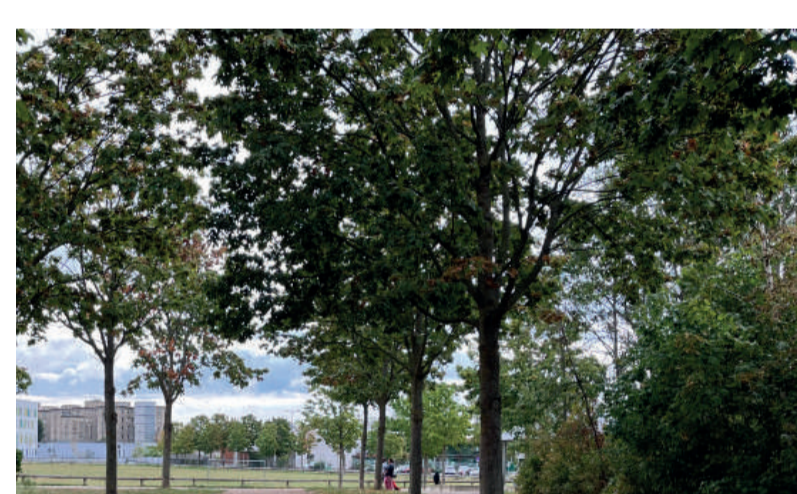

La composition du parc démultiplie les possibilités de cheminements : **petite boucle, moyenne boucle et grande boucle**...chacun revenant avec son parcours fétiche ou changeant ses habitudes au gré des saisons.


Allée principale en béton balayé pour un albédo élevé, allées secondaires existantes conservées en stabilisé et ensauvagées, sentiers de traverse en pavés engazonnés et chemins de chèvres pour les aventuriers et les adeptes du mono trace.



Références traitement des parcours, perméabilités et largeurs différentes



- Existant**
 - Boisements noyaux de biodiversité et forêt comestible en complément projet
 - Alignements monospécifiques existants
- Projet**
 - Lisères biodiversité et végétalisation des clôtures
 - Grimpantes et haies à fruits et à fleurs
 - Zones refuges
 - Cabinets de verdure intimistes avec bancs
 - Jardins de pluie : roselière, saulaie, cariçale, phragmitaie et prairie humide
 - Vergers pédagogique
 - Alignements aux espèces et essences diversifiées en port libre
 - Mail espèces et essences diversifiées sur sol stabilisé perméable
 - Arbres de grande hauteur, isolés ou en bouquet
 - Clairières, centralité tondeuse et lisère herbacées de prairies sauvage fauchée
 - Grande promenade animée et appropriable avec alternance de séquences de tapis verts pour les piqueniques et ses
 - Tapis de couvre-sols et de buissons pour dessiner des cabinets de verdure, augmenter la résilience des plantations par un étagement de la végétation et une symbiose couvre-sols, arbustes en port libre et arbres

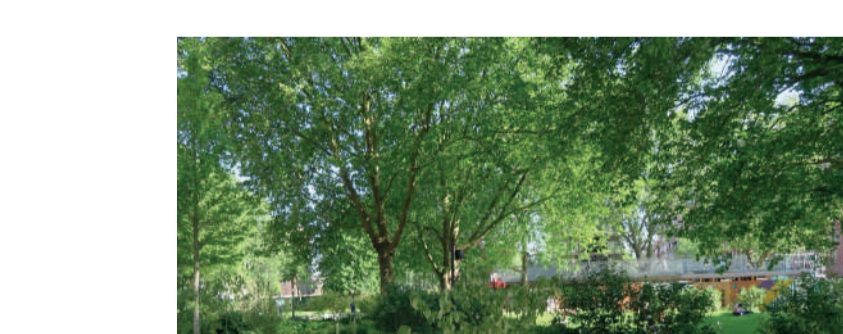

Contamination végétale depuis les 2 noyaux de biodiversité et création de milieux diversifiés, résilients



La contamination végétale depuis les îlots de biodiversité