Plan masse - Echelle 1/100

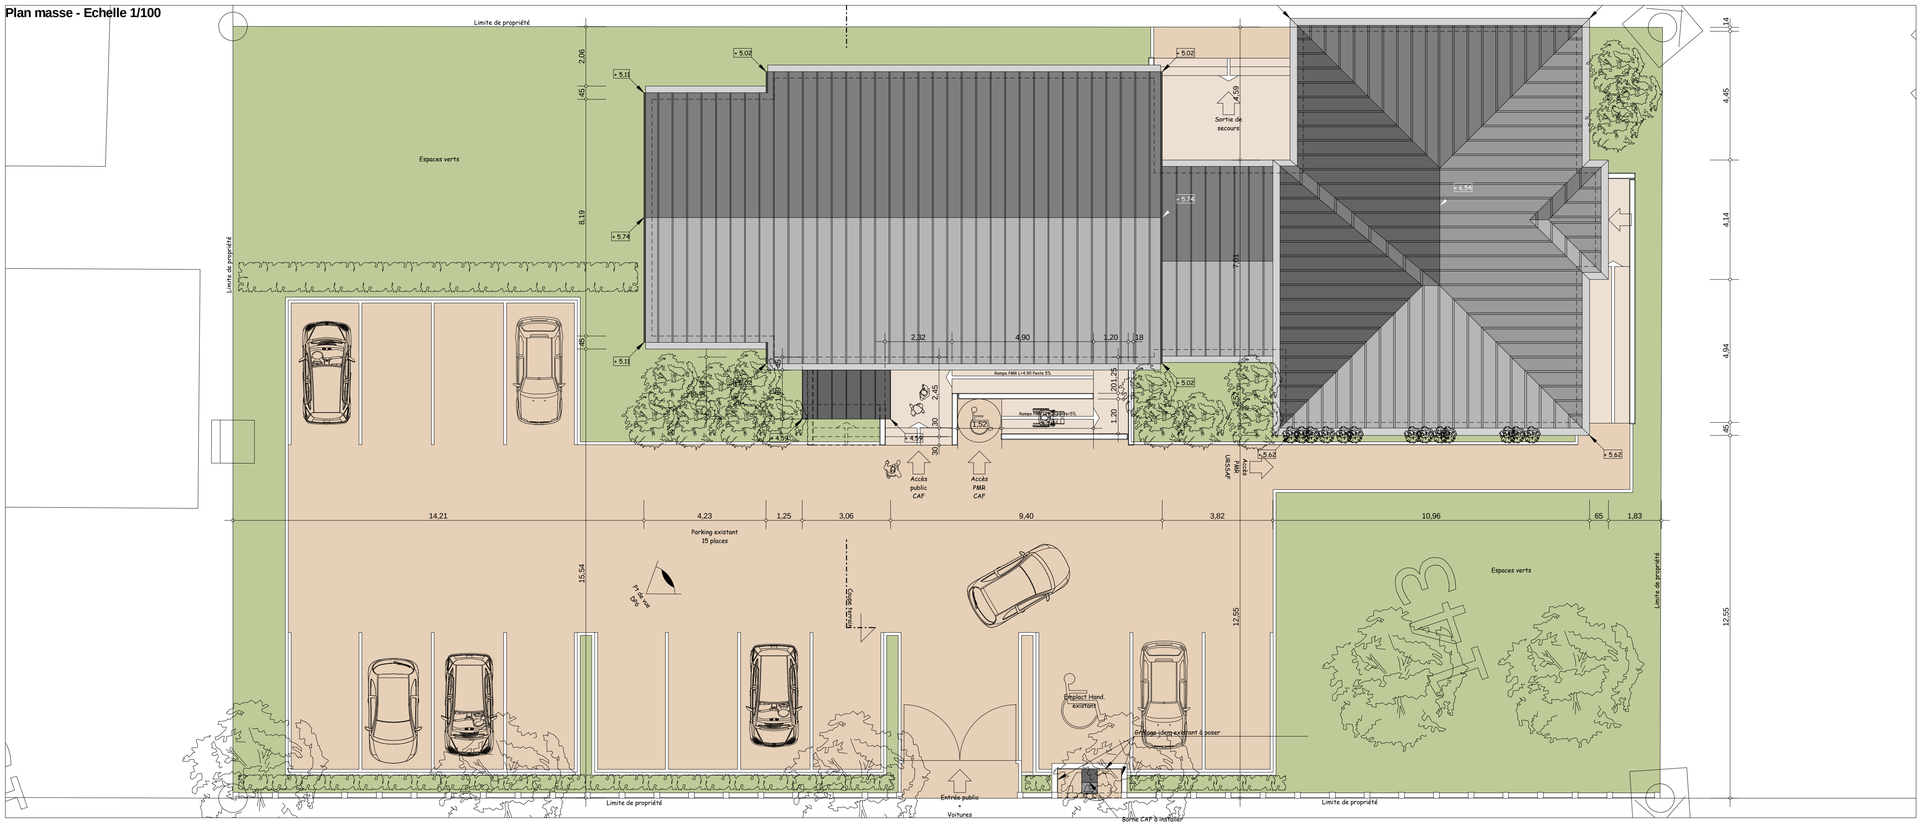

a	Modification sanitaires et divers	Janvier 2015
b	Modification postes Cybercaf + Accessibilité Non voyants	Mars 2015
c	Modification postes Cybercaf	Avril 2015
d		

Caisse d'Allocations Familiales du Haut-Rhin

26, av. R. Schuman
68084 Mulhouse cedex

TRAVAUX D'AMENAGEMENT DE L'AGENCE DE COLMAR 13, RUE DE GUEBWILLER

D C E

Le Maître d'Ouvrage :

L'Architecte :

STEINMETZ alain architecte d.p.l.g.
12, av. R. Schuman
68100 MULHOUSE
téléphone 03.89.45.25.41
télécopie 03.89.56.16.48
E-mail : steinmetz.a.architecte@wanadoo.fr

Rez de chaussée Plan de masse - Projet

01	**dessiné :**	**A.S.**	**dossier n°**
	contrôlé :	**X**	**15.005**
	échelle :	**1/100 - 1/50**	**plan n° 15.005 - 01**
	date :	**Avril 2015**	

Rez de chaussée - projet - Echelle 1/50

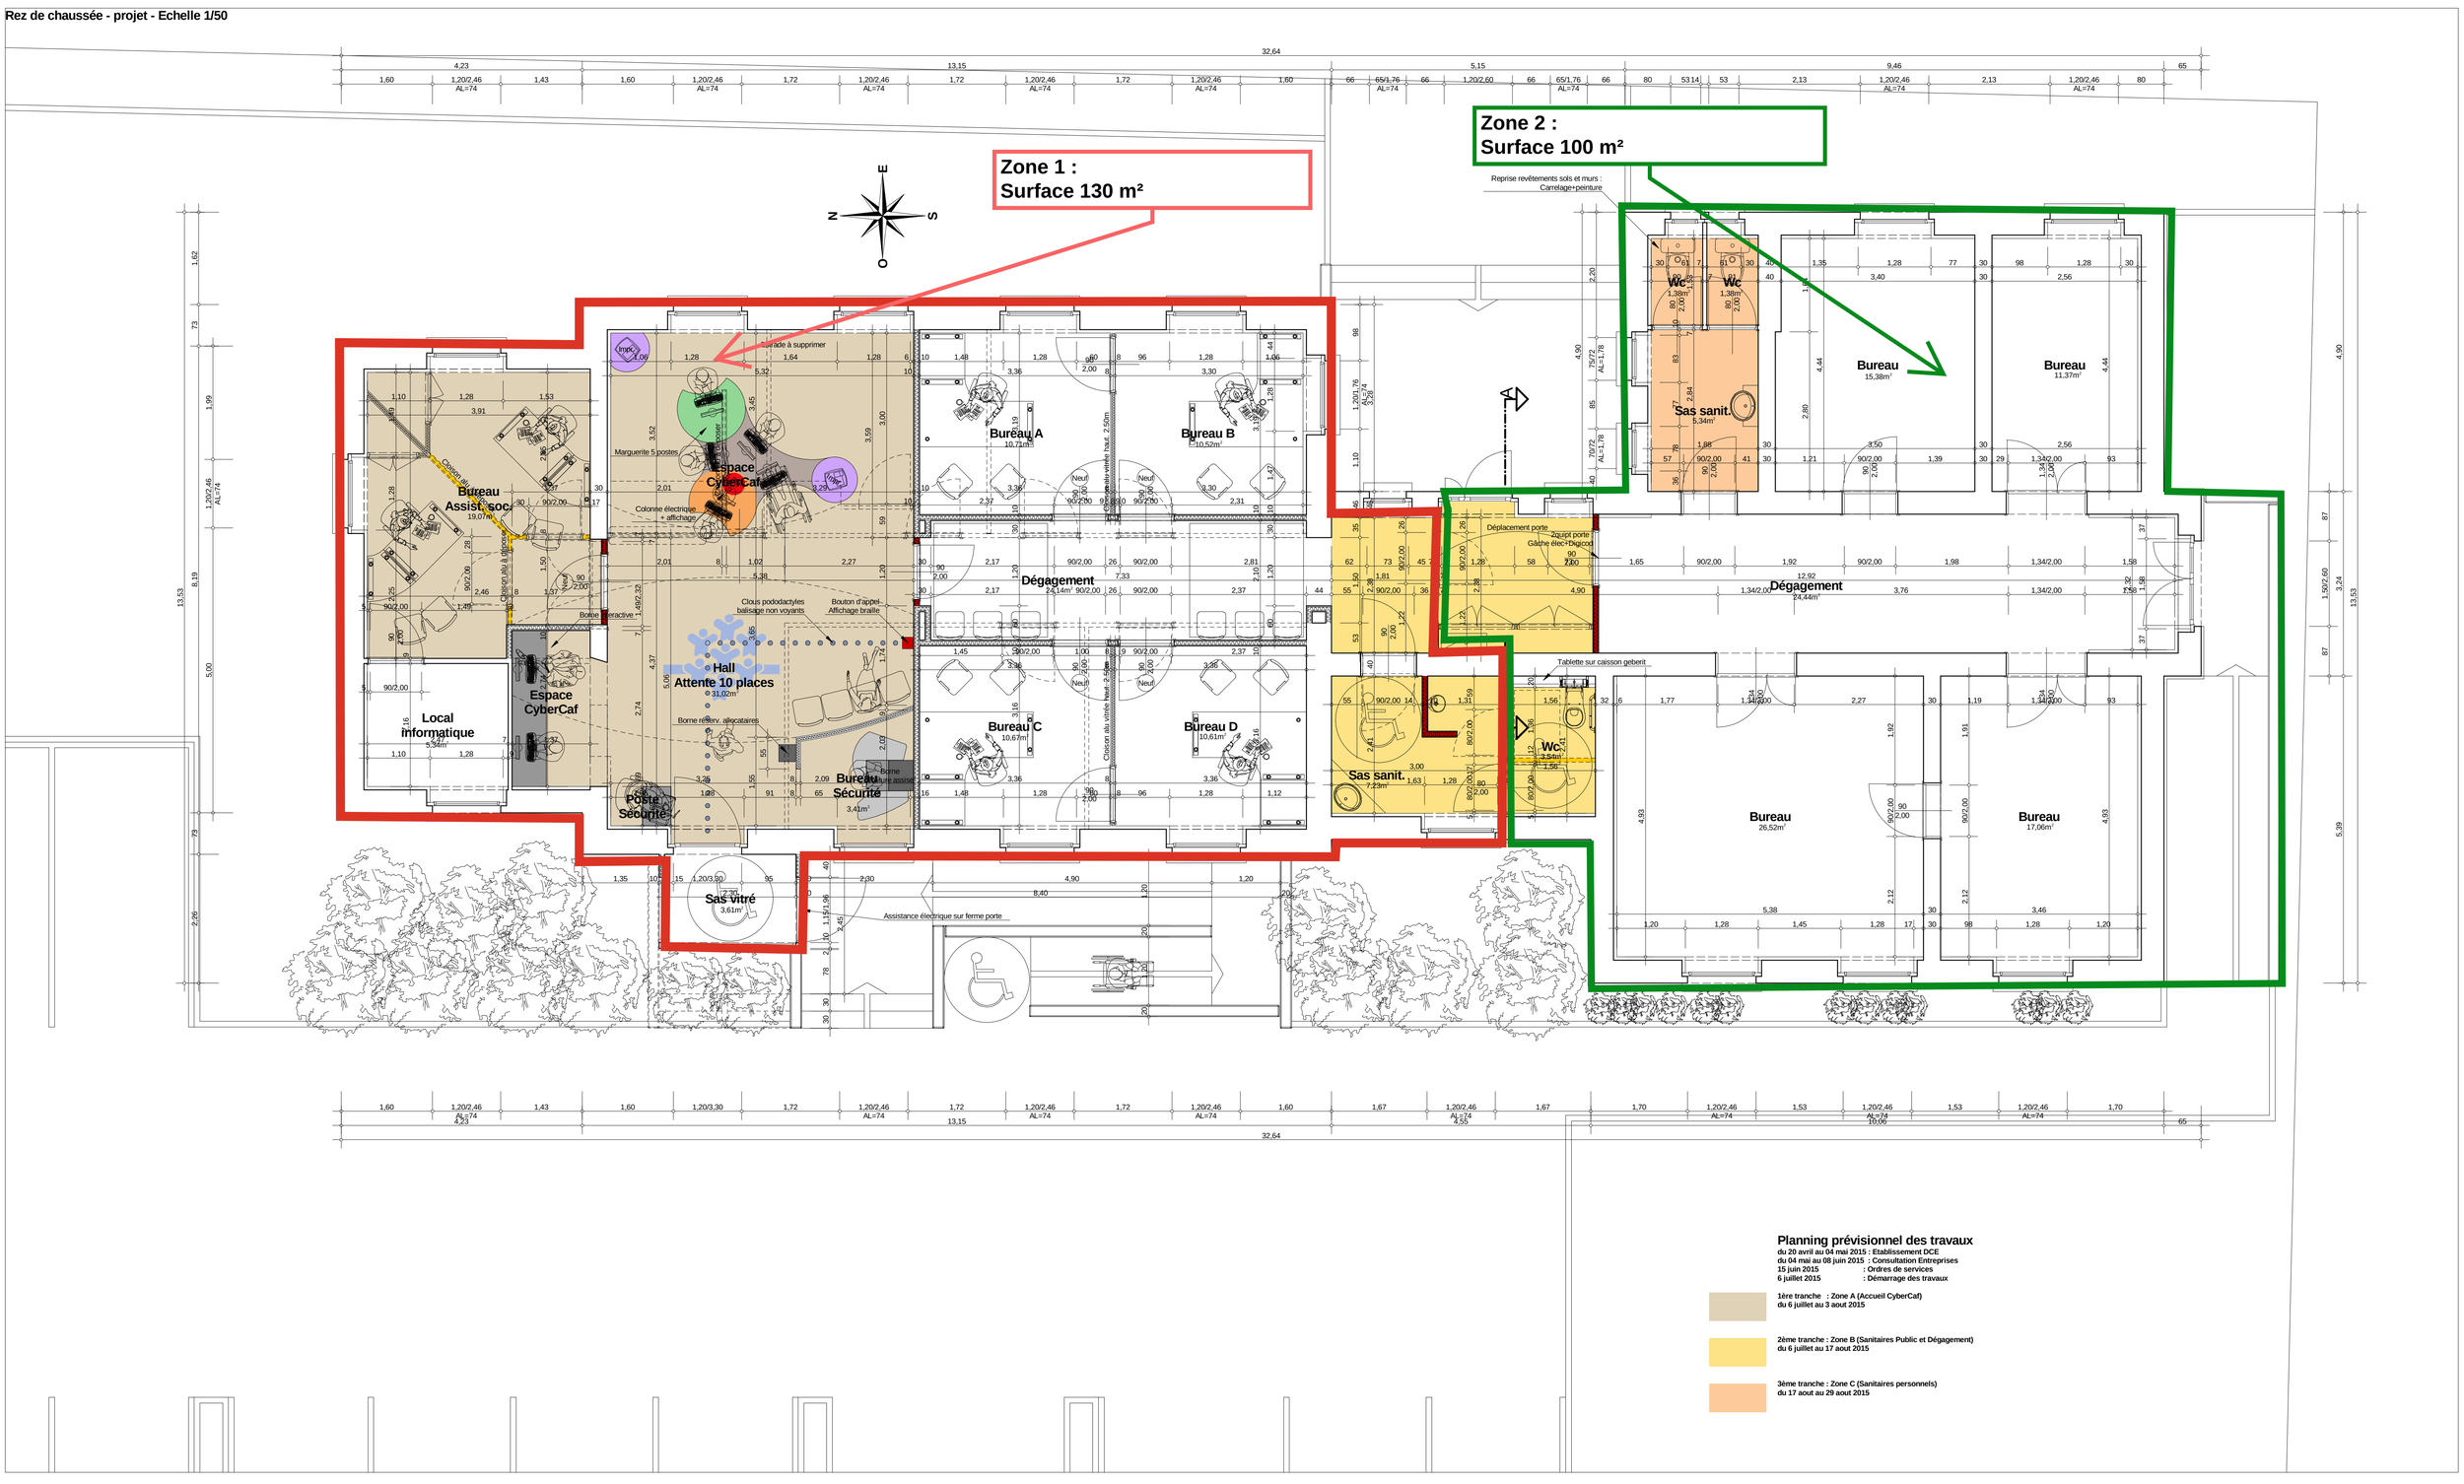

Planning prévisionnel des travaux

du 20 avril au 04 mai 2015 : Etablissement DCE
du 04 mai au 08 juin 2015 : Consultation Entreprises
15 juin 2015 : Ordres de services
6 juillet 2015 : Démarrage des travaux

1ère tranche : Zone A (Accueil CyberCaf)
du 6 juillet au 3 aout 2015

2ème tranche : Zone B (Sanitaires Public et Dégagement)
du 6 juillet au 17 aout 2015

3ème tranche : Zone C (Sanitaires personnels)
du 17 aout au 29 aout 2015